


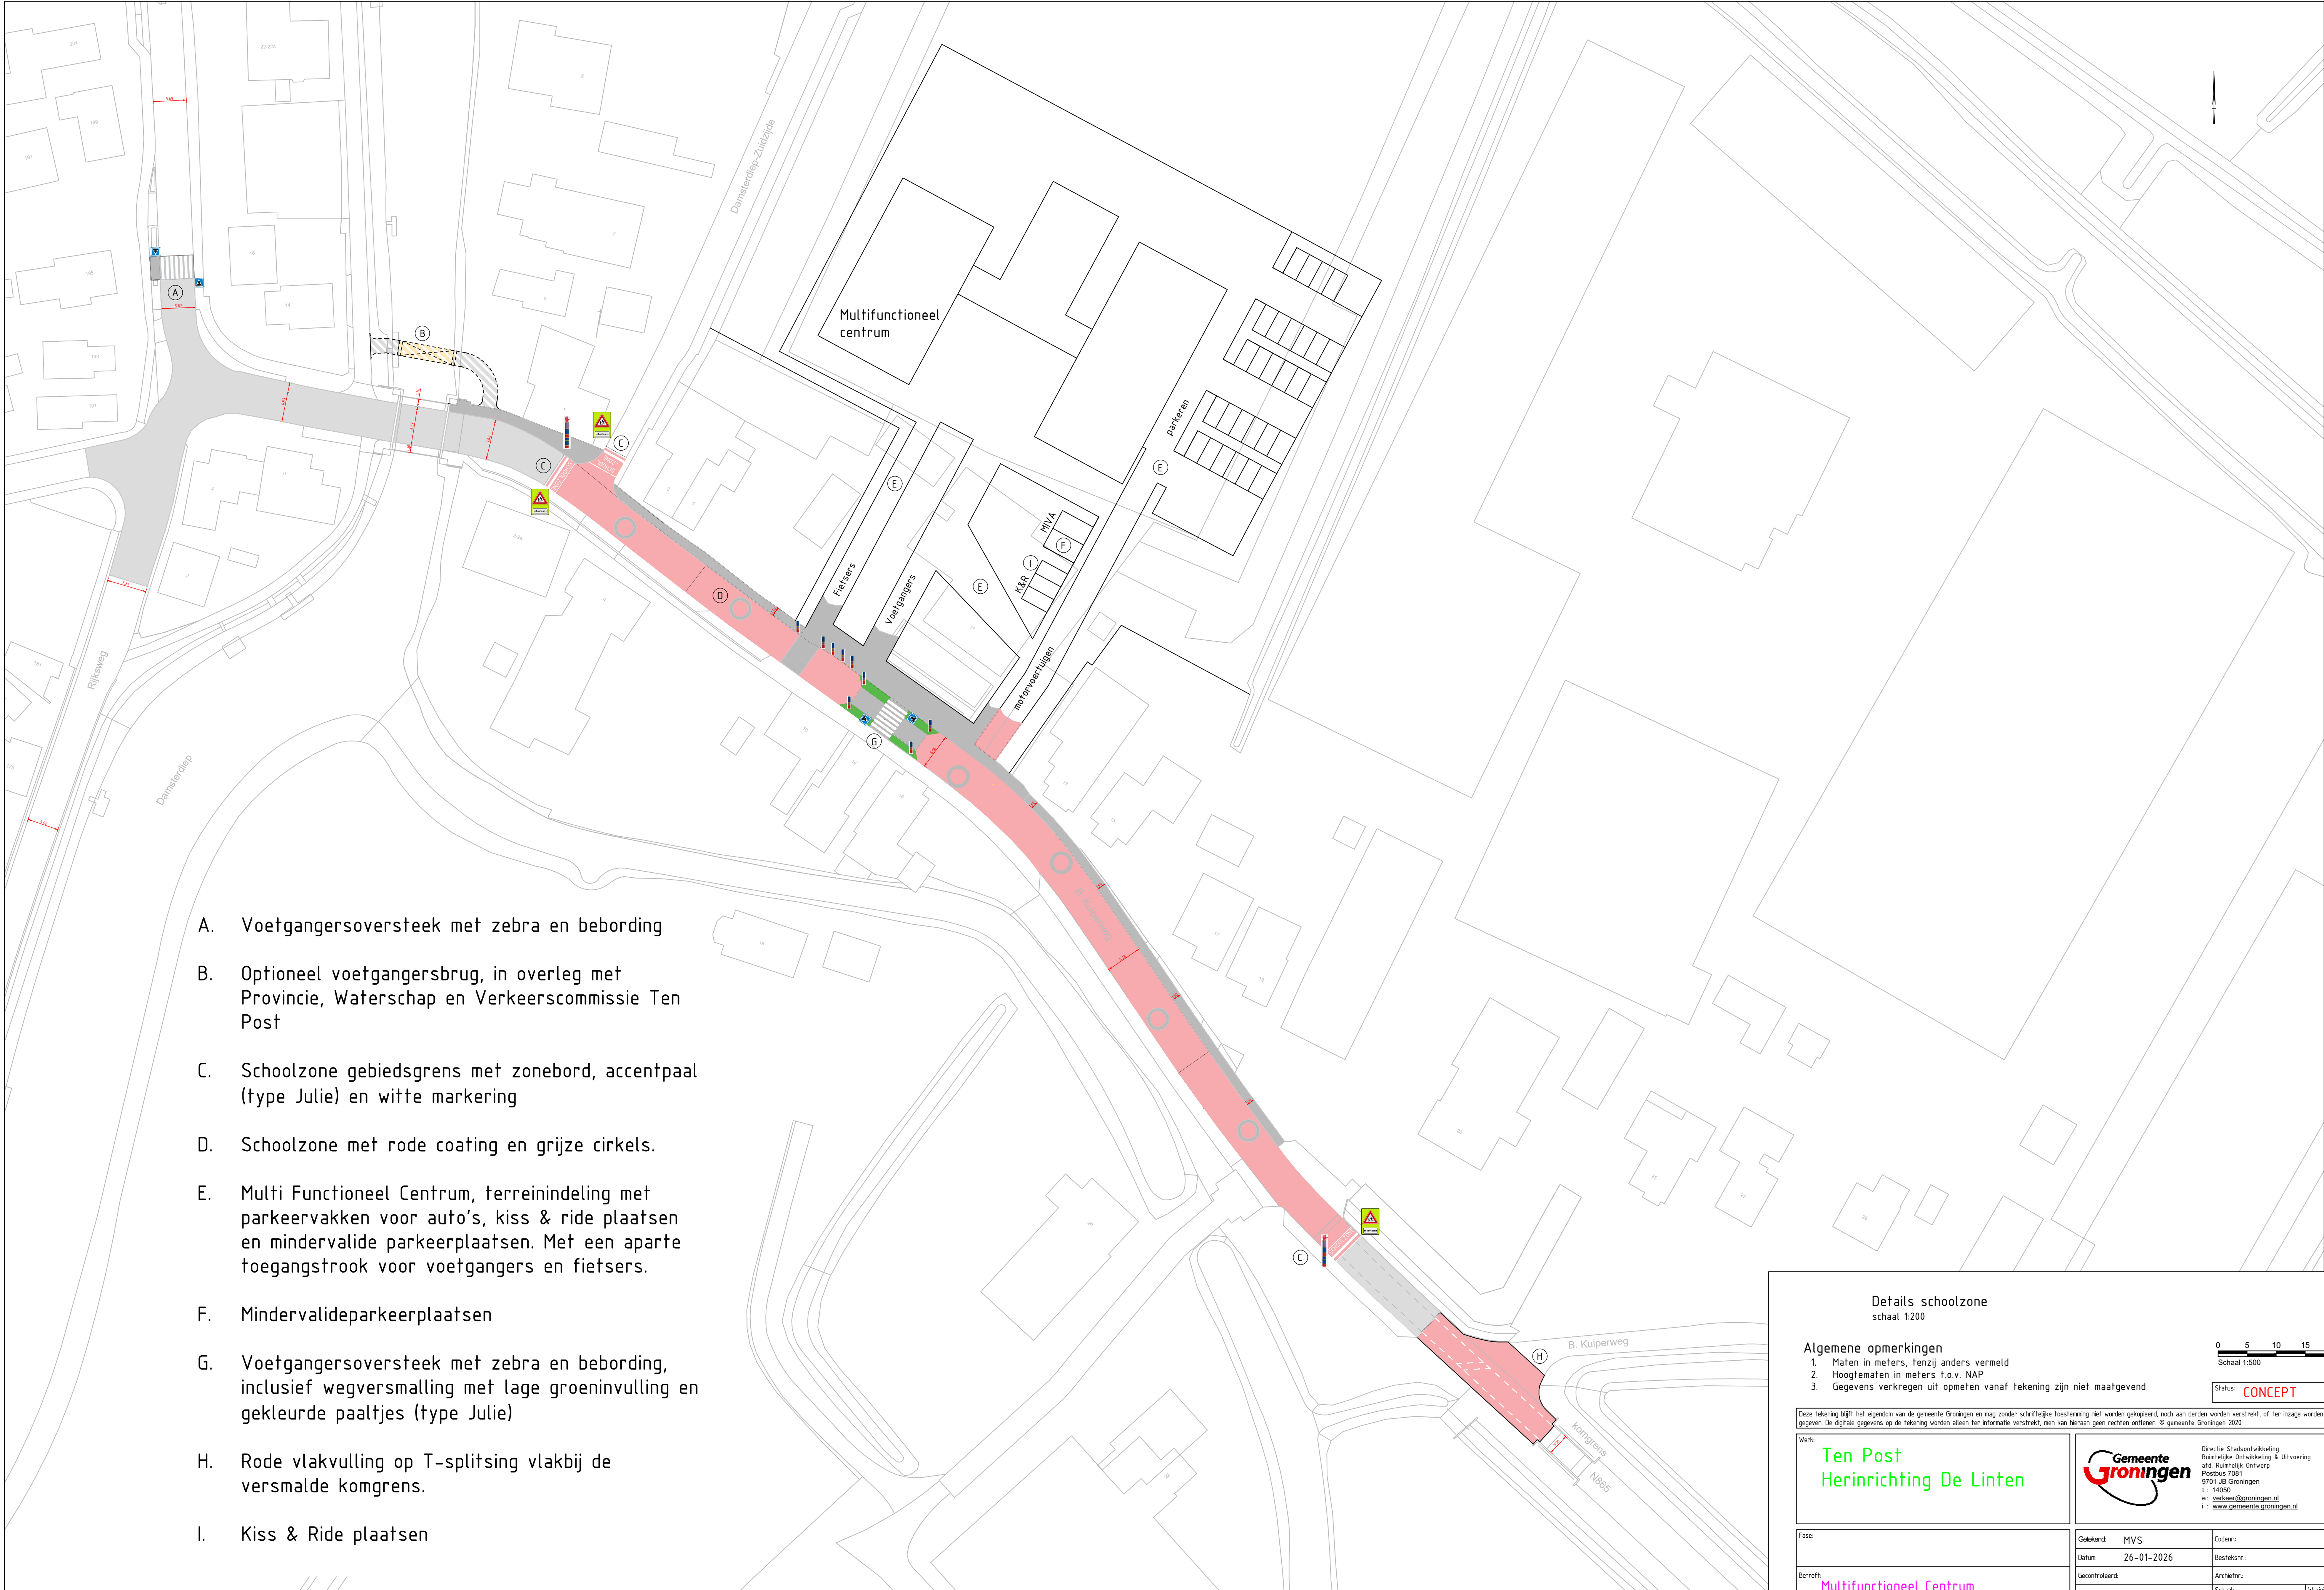

- A. Voetgangersoversteek met zebra en bebording
- B. Optioneel voetgangersbrug, in overleg met Provincie, Waterschap en Verkeerscommissie Ten Post
- C. Schoolzone gebiedsgrens met zonebord, accentpaal (type Julie) en witte markering
- D. Schoolzone met rode coating en grijze cirkels.
- E. Multi Functioneel Centrum, terreinindeling met parkeervakken voor auto's, kiss & ride plaatsen en mindervalide parkeerplaatsen. Met een aparte toegangstrook voor voetgangers en fietsers.
- F. Mindervalideparkeerplaatsen
- G. Voetgangersoversteek met zebra en bebording, inclusief wegversmalling met lage groeninvulling en gekleurde paaltjes (type Julie)
- H. Rode vlakvulling op T-splitsing vlakbij de versmalde komgrens.
- I. Kiss & Ride plaatsen

SITUATIE B. KUIPERWEG MET SCHOOLZONE
schaal 1:500

Details schoolzone
schaal 1:200

Algemene opmerkingen

1. Maten in meters, tenzij anders vermeld

2. Hoogtematen in meters f.o.v. NAP

3. Gegevens verkregen uit opmeten vanaf tekening zijn niet maatgevend

051020m

Schaal 1:500

Status

CONCEPT

Deze tekening blijft het eigendom van de gemeente Groningen en mag zonder schriftelijke toestemming niet worden gekopieerd, noch aan derden worden verstrekt, of ter inzage worden gegeven. De digitale gegevens op de tekening worden alleen ter informatie verstrekt, men kan hieraan geen rechten ontlezen. © gemeente Groningen 2020

Werk:

Ten Post
Herinrichting De Linten

Gemeente Groningen

Directie Stadsontwikkeling
Ruimtelijke Ontwikkeling & Uitvoering
afd. Ruimtelijk Ontwerp
Postbus 7081
9701 JB Groningen
t: 14050
e: vesteen@groningen.nl
i: www.gemeente.groningen.nl

Fase

Geleend: MVS

Codem:

Datum: 26-01-2026

Bestekon:

Gecontroleerd

Archiefr:

Datum:

Schaal:

Wijziging:

Formaat: A1

Tekening:

Blad: 1

Totaal bladen: 2

Multifunctioneel Centrum met schoolzone-inrichting

B. Kuiperweg